


AVENUE DU MONT-ROYAL EST

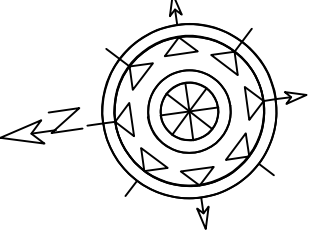

REZ-DE-CHAUSSEE

RUE MOLSON

AUTRE BÂTIMENT

PLACE CHASSE

16000 pi²

SUITE 100

5000 pi²


SUITE 200

3800 pi²


SUITE 400

1450 pi²

SUITE 300

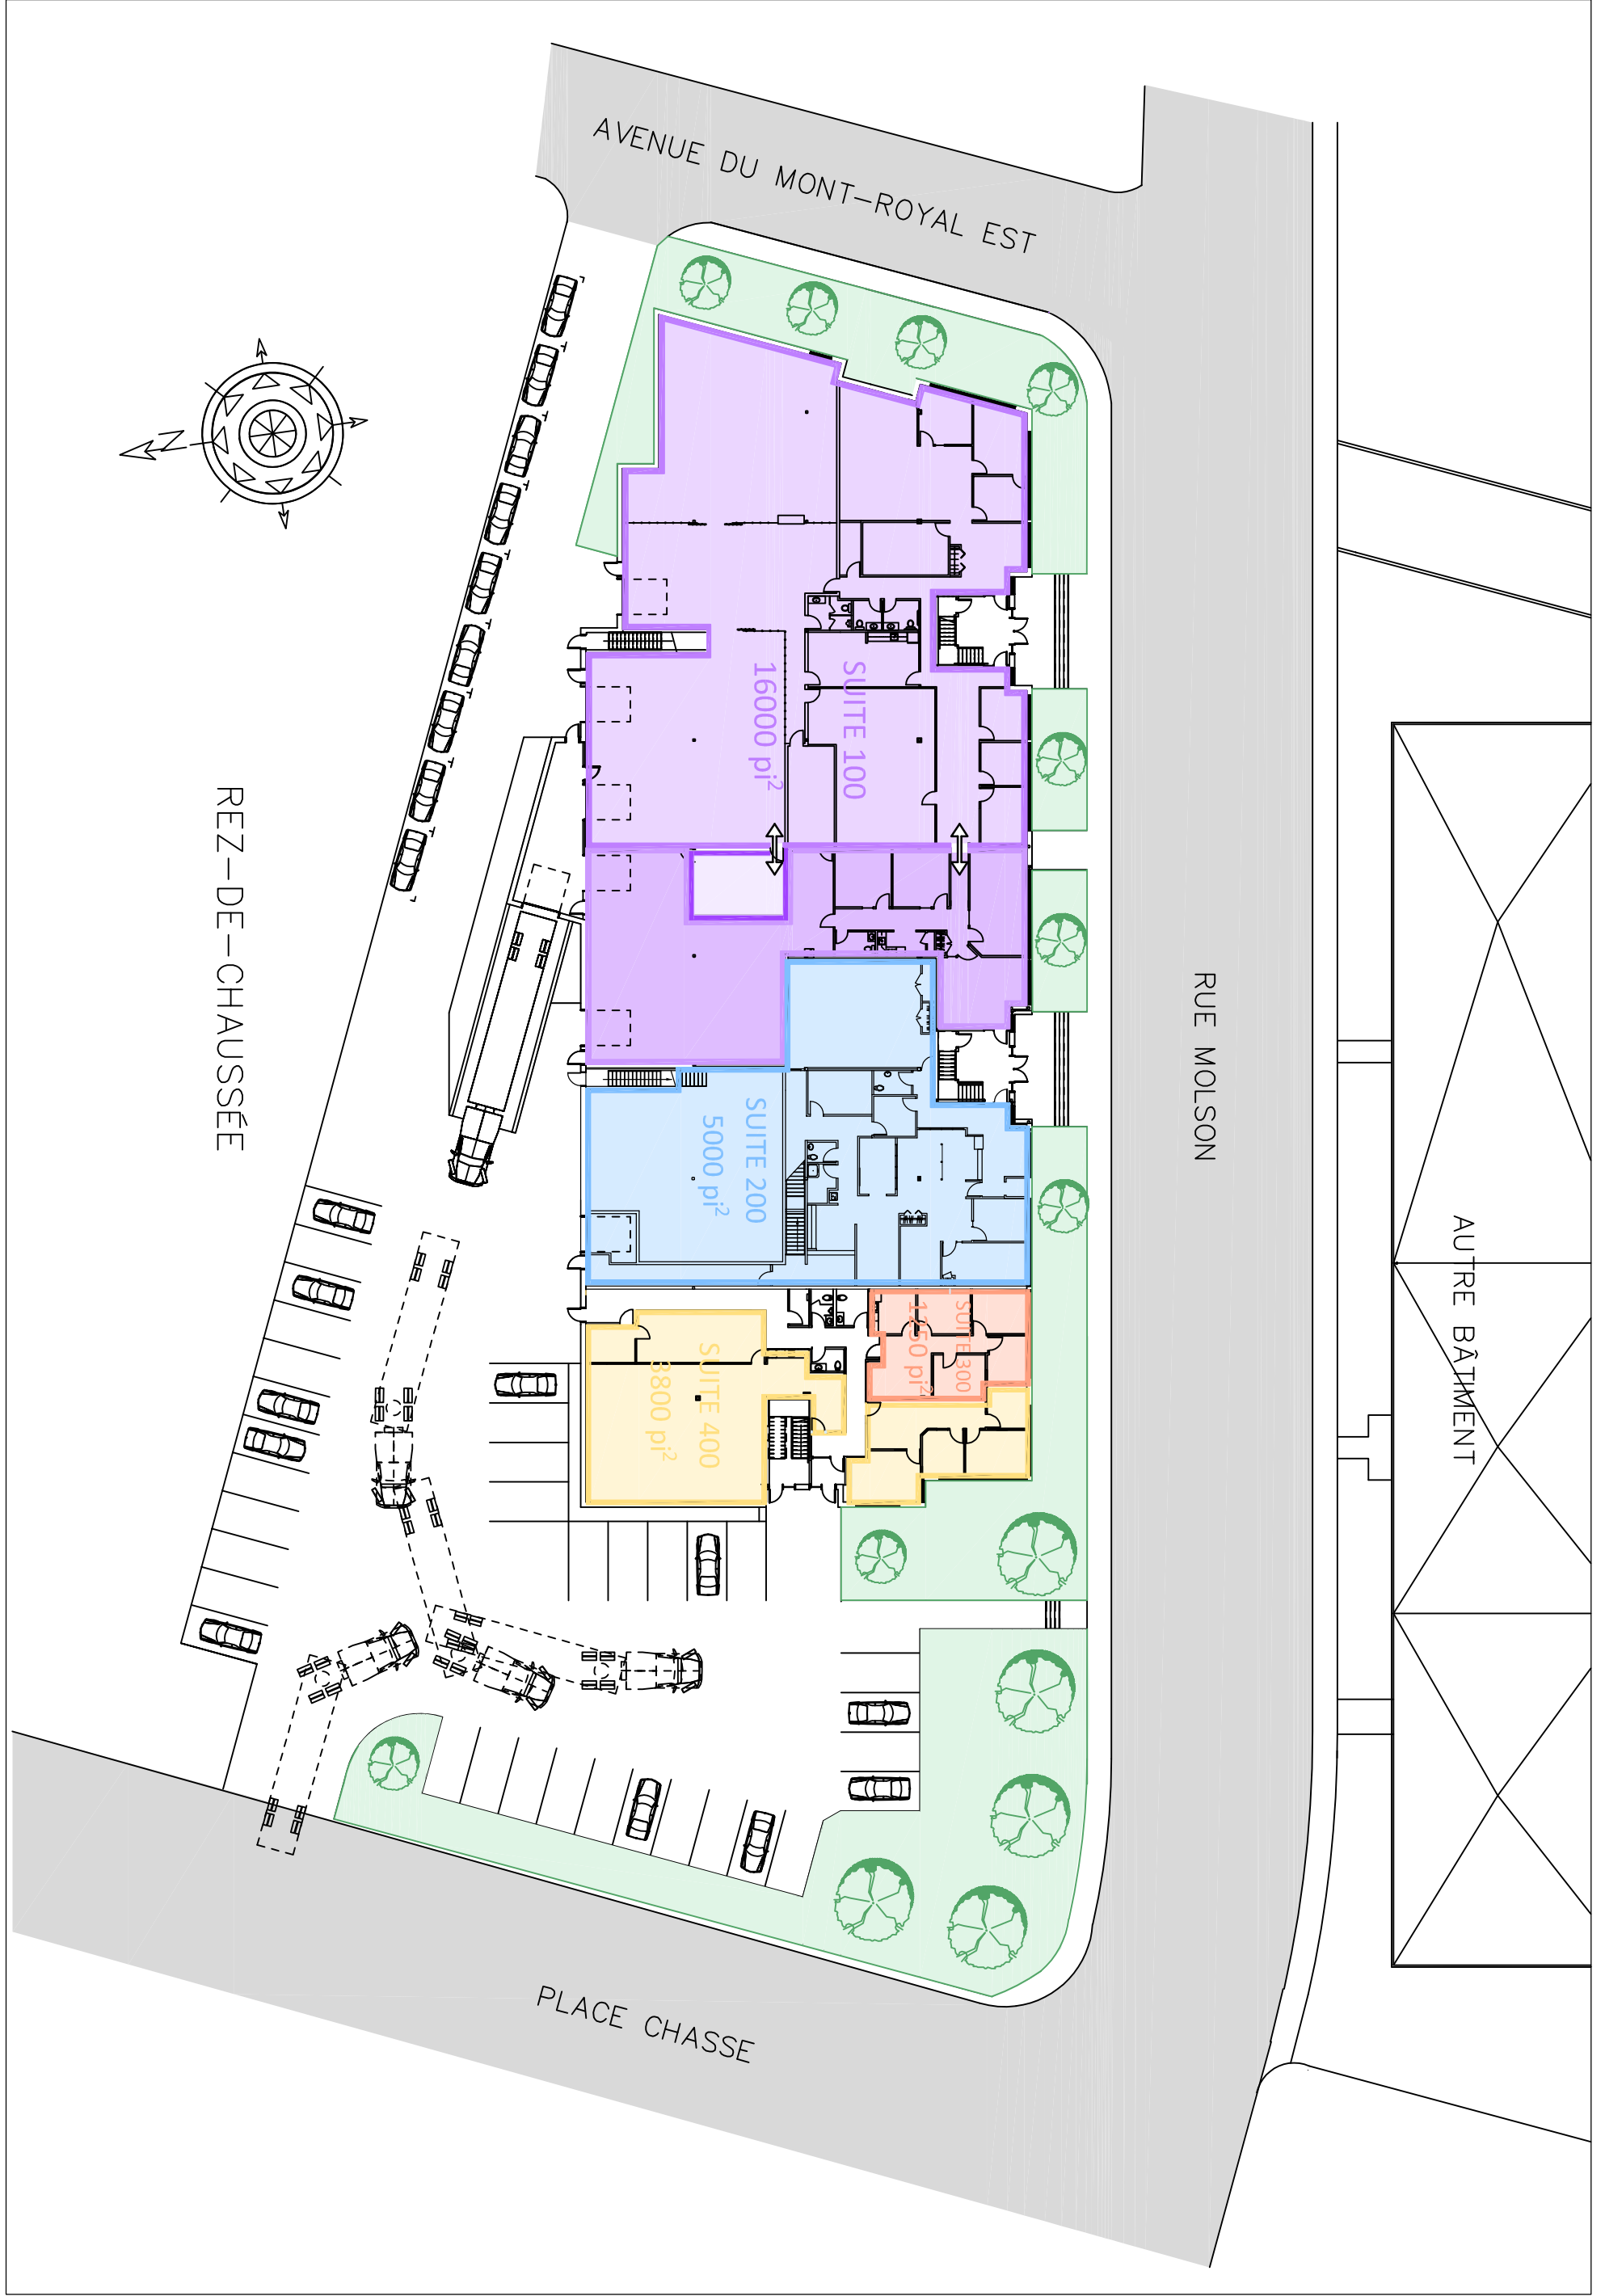

AVENUE DU MONT-ROYAL EST

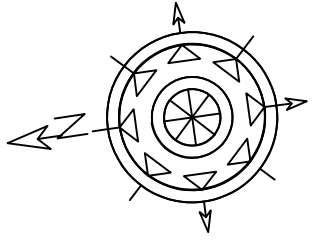


ÉTAGE

RUE MOLSON

AUTRE BÂTIMENT

PLACE CHASSE

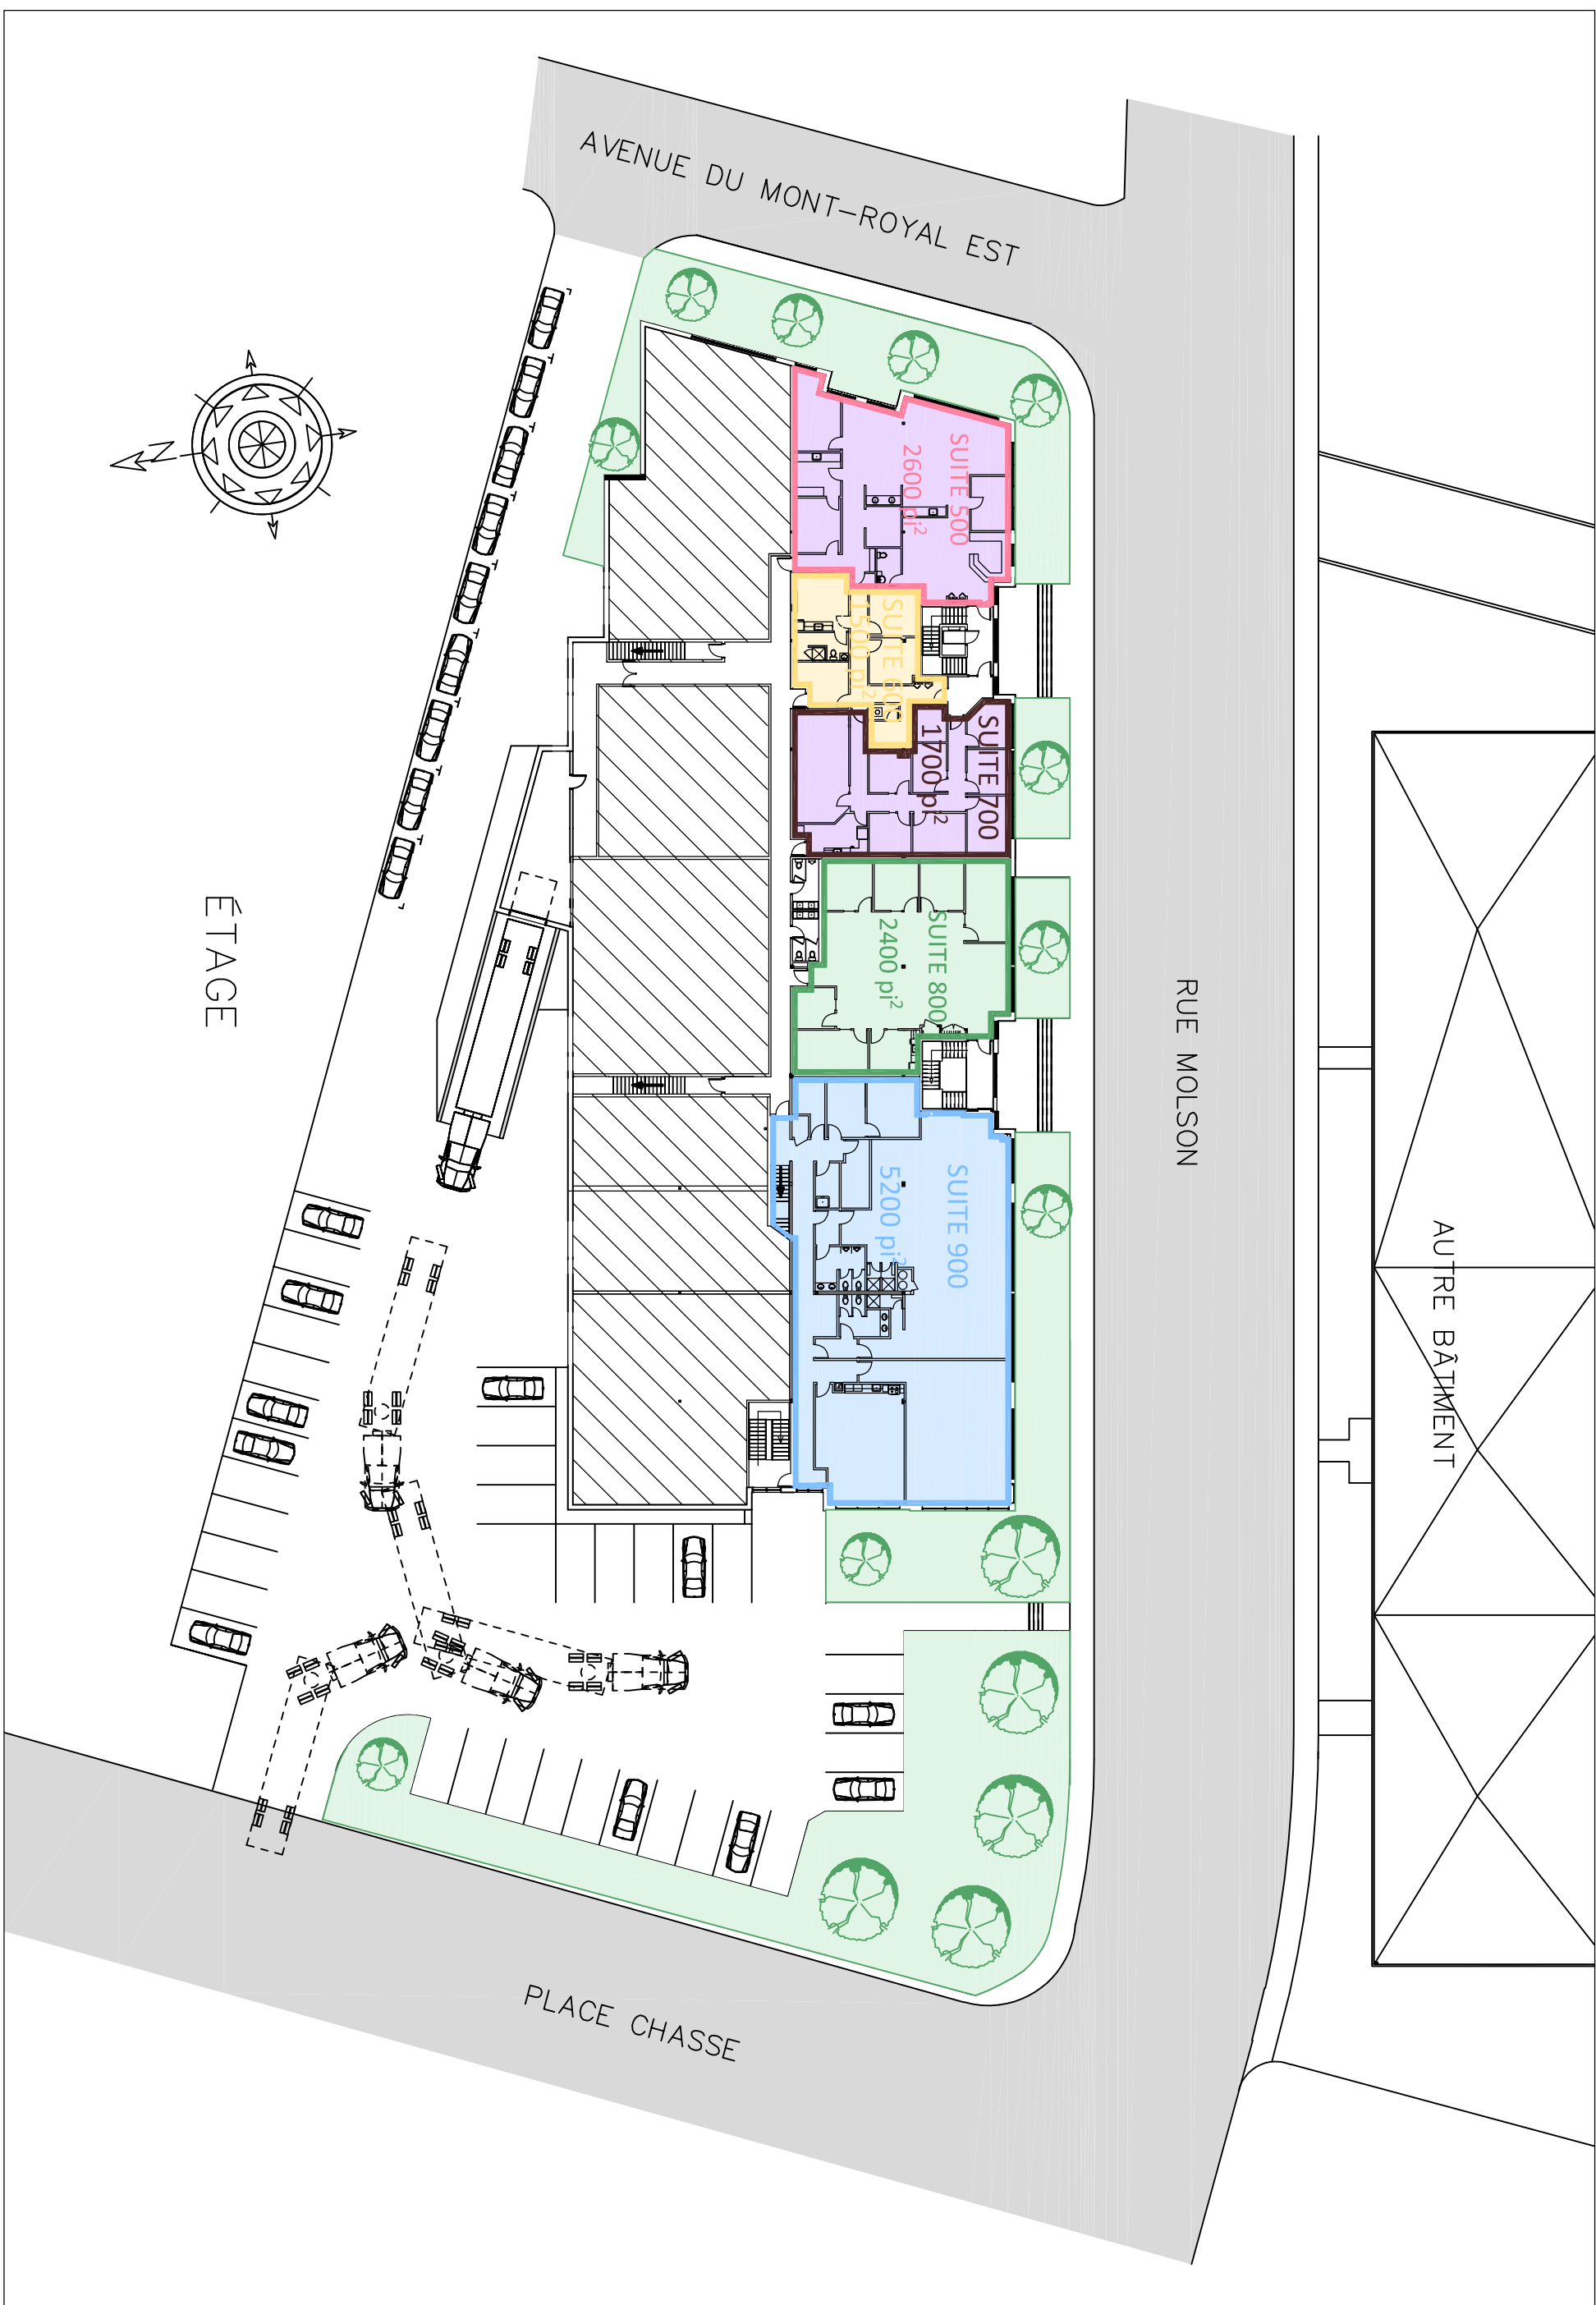

SUITE 500
2600 pi²

SUITE
1500 pi²

SUITE 700
1700 pi²

SUITE 800
2400 pi²

SUITE 900
5200 pi²